Agenzia del Territorio
CATASTO FABBRICATI
Ufficio Provinciale di
Piacenza

Dichiarazione protocollo n. PC0083324 del 11/09/2013

Planimetria di u.i.u. in Comune di Corte Brugnatella

Localita' Lupi civ.


Identificativi Catastali:
Sezione:
Foglio: 92
Particella: 1172
Subalterno:

Compilata da:
Zambelli Marco


Iscritto all'albo:
Geometri

Prov. Piacenza N. 2075

Scheda n. 1 Scala 1:200

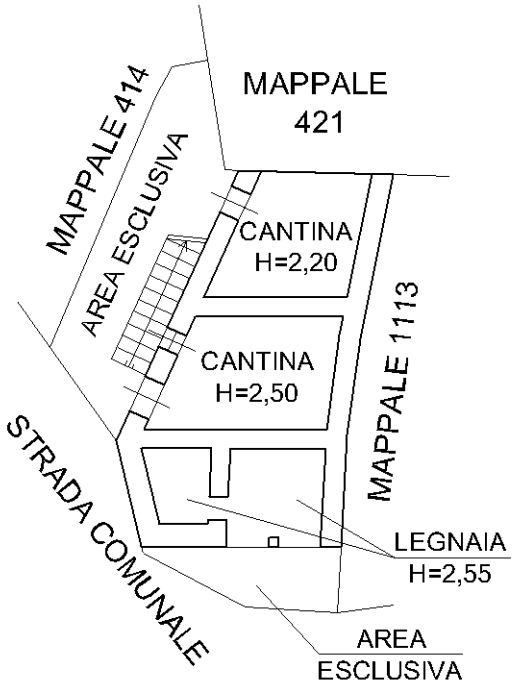

PIANO TERRA

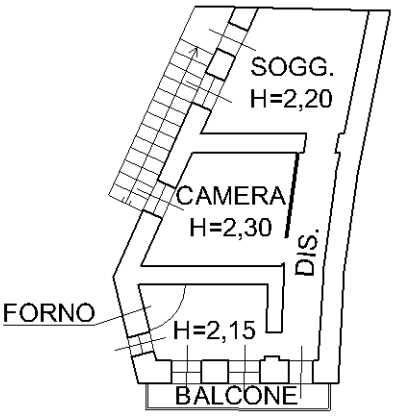

PIANO PRIMO

N.

Ultima planimetria in atti

Catasto dei Fabbricati - Situazione al 10/10/2026 - Comune di CORTE BRUGNATELLA(D054) - < Foglio 92 - Particella 1172 - Subalterno >
LOCALITA' LUPI Piano T-1